


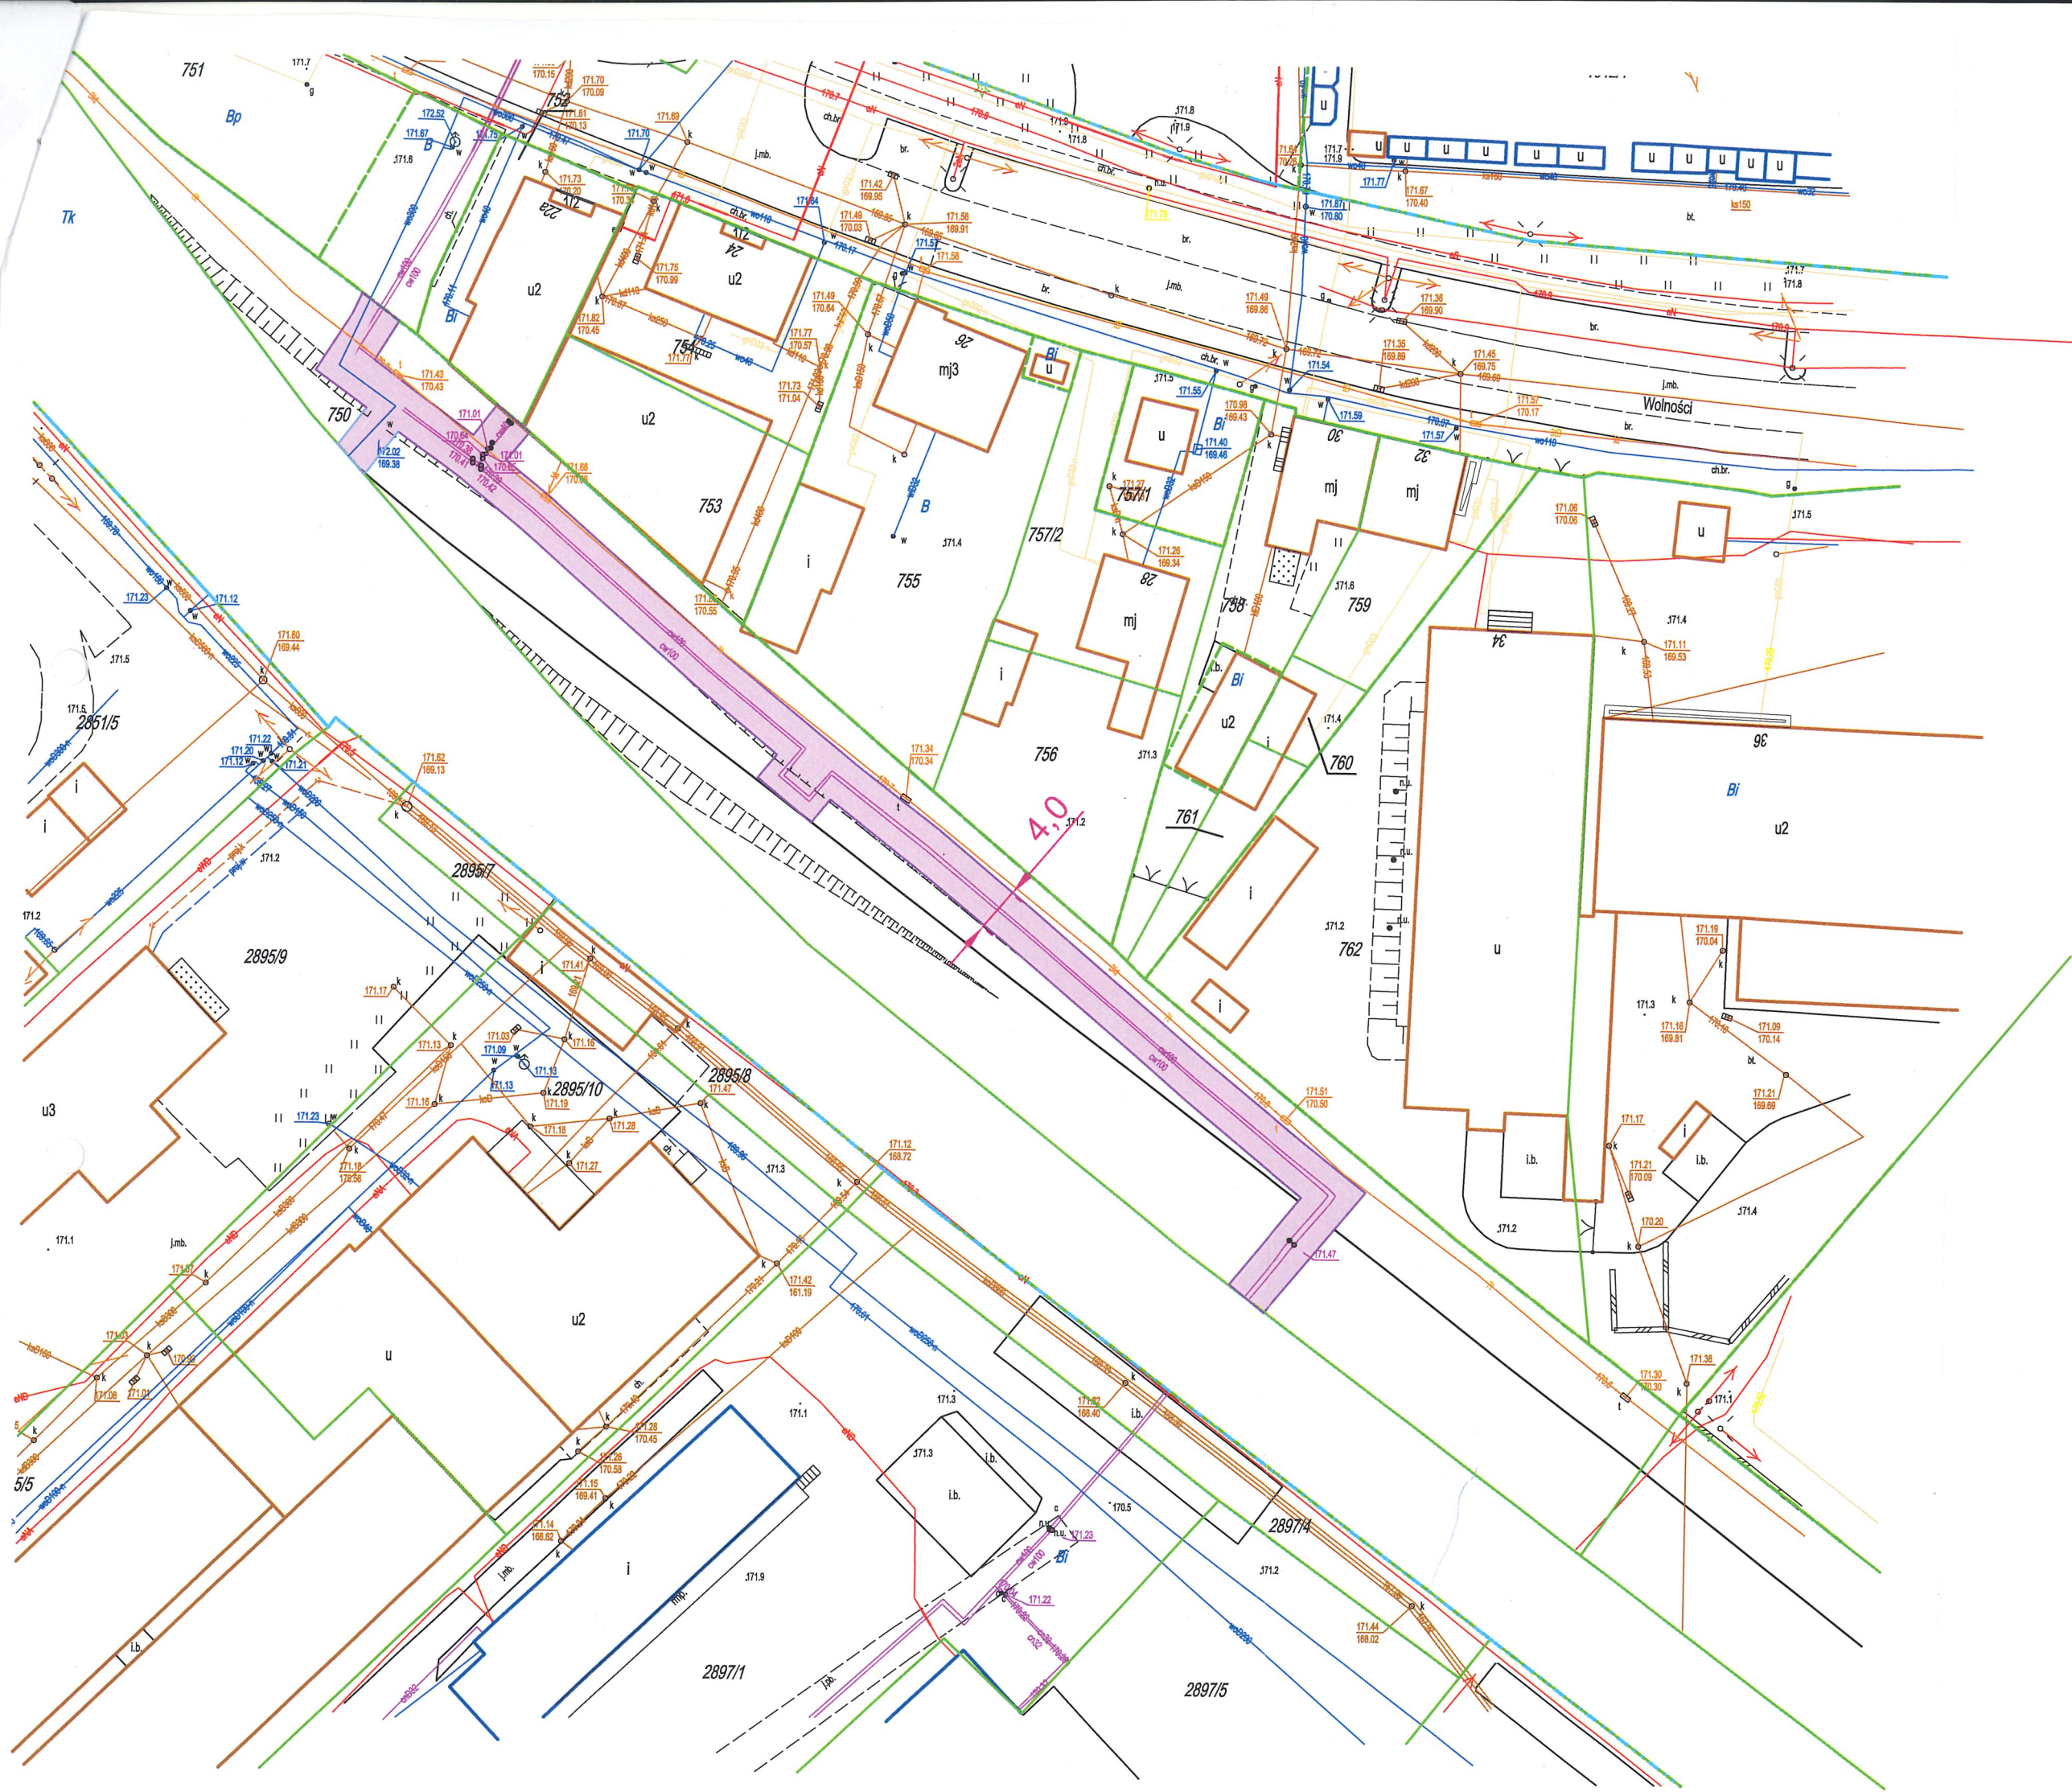

POWIERZCHNIA
SŁUŻEBNOŚCI
PRZESYŁU DLA SIECI
CIEPŁOWNICZEJ
I WODOCIĄGOWEJ
O SZEROKOŚCI 4,0 m

PREZESZARZĄDU

Wiesław Tyniec

Miejskie Przedsiębiorstwo
Energetyki Ciepłej
Spółka z o.o. w Mielcu
39-300 Mielec, ul. Grunwaldzka 3