ORIENTACJA

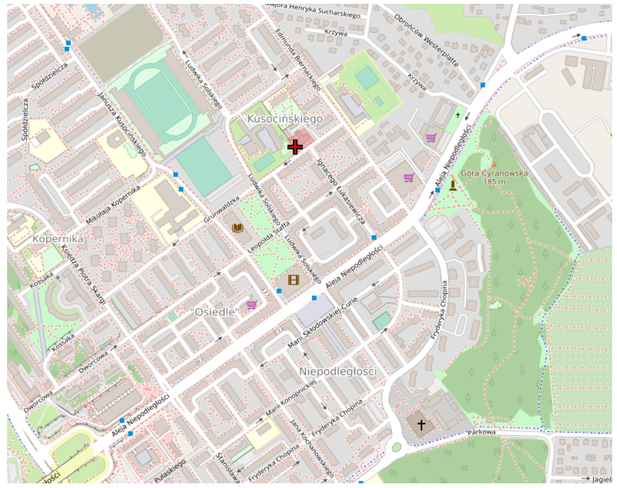

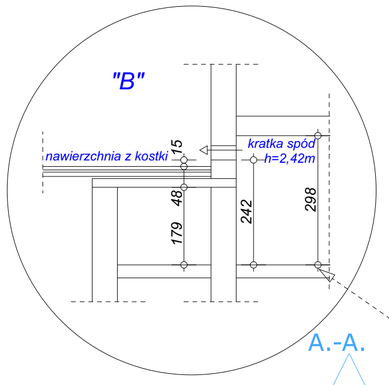

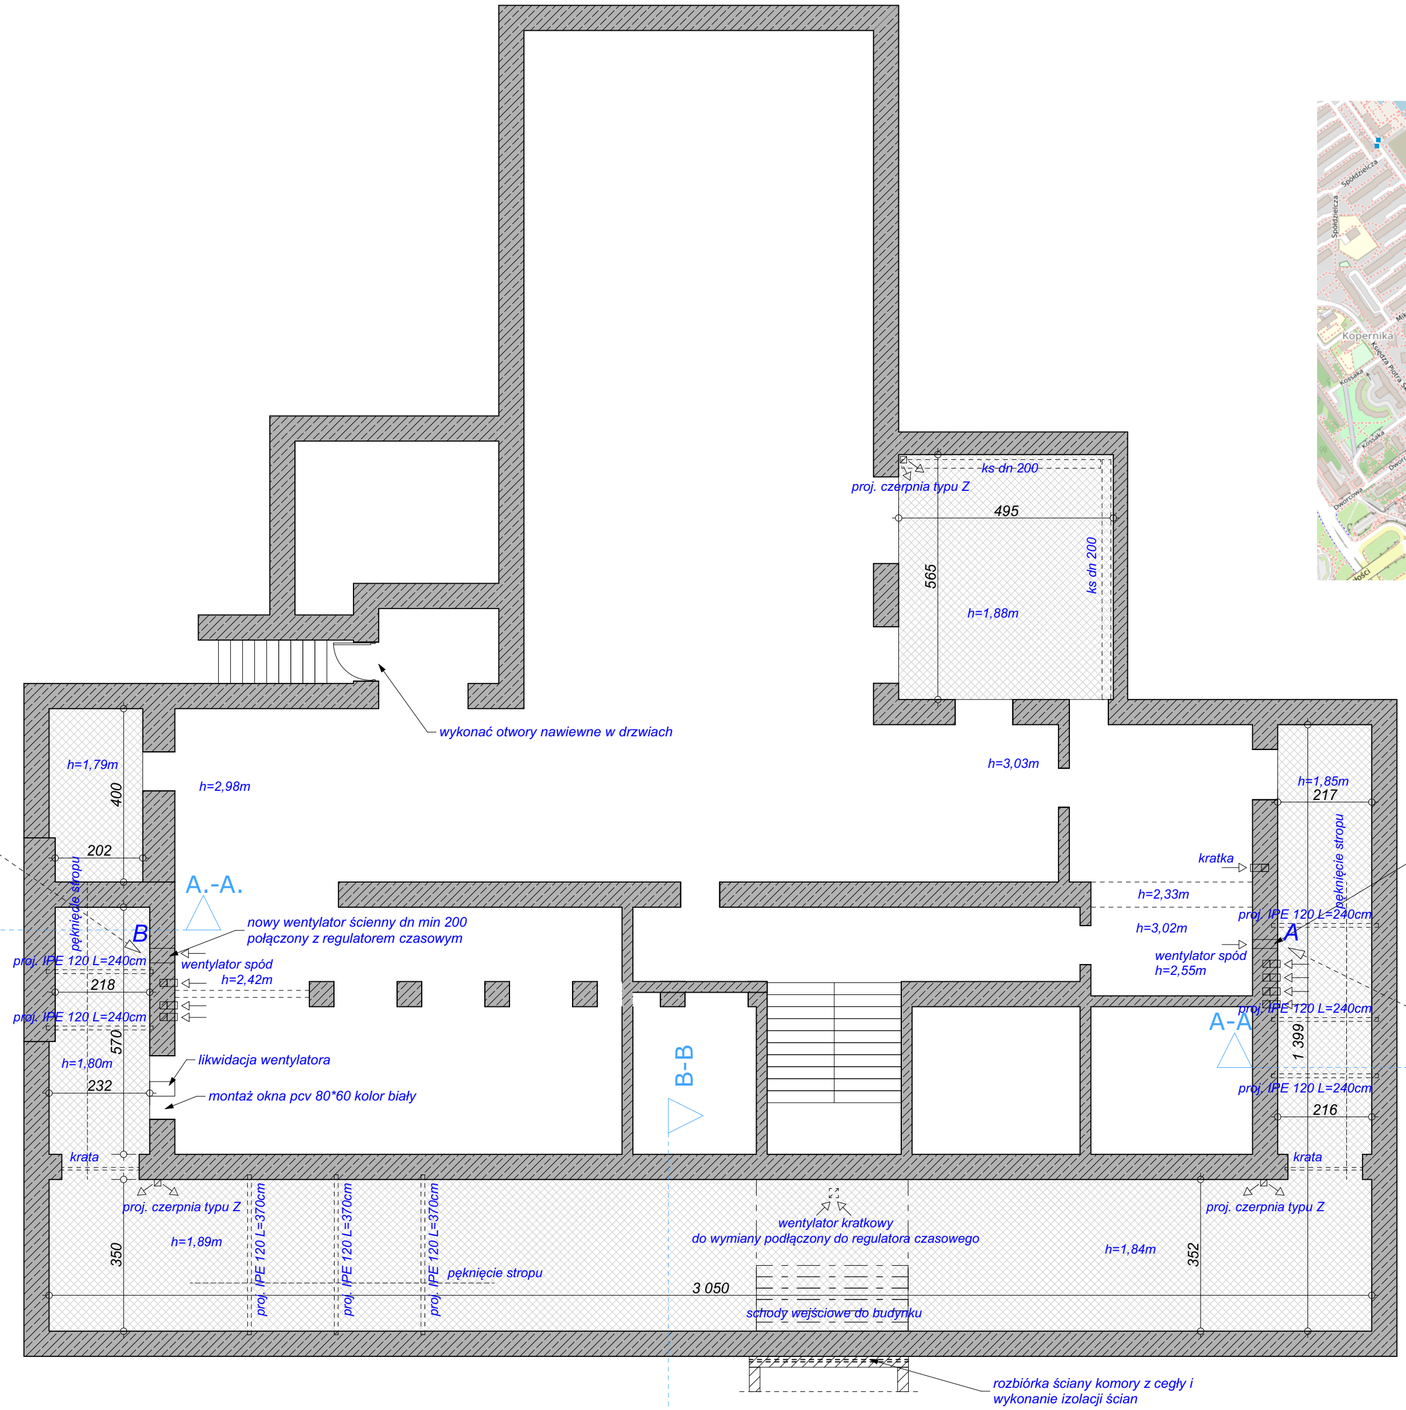

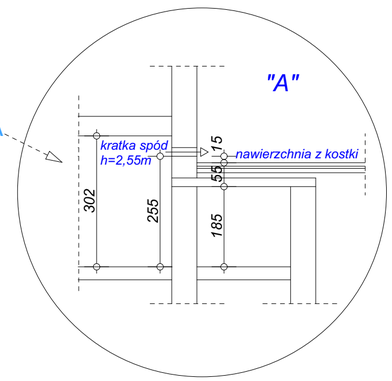

Elementy wystające piwnic przewidziane do remontu izolacji zewnętrznej i remontu wewnątrz

Istn. ściana fundamentowa piwnic izolowana od zewnątrz 2 x papa termozgrzewalna na gruncie bitumicznym

NAZWA INWESTYCJI /OBIEKTU:	Remont izolacji zewnętrznej i remont wewnątrz wystającej części piwnic			
ADRES OBIEKTU:	ul. Grunwaldzka 3, 39-300 Mielec działka nr ewid. gr. 1490/1		SKALA	1:100
INWESTOR:	MPEC Sp. z o.o. ul. Grunwaldzka 3, 39-300 Mielec		NR RYS.	A-01
PRZEDMIOT RYSUNKU	**RZUT PIWNIC**			
	IMIĘ, NAZWISKO	NR. UPRAWNIEŃ	DATA OPRACOWANIA	PODPIS
PROJEKTANT ARCHITEKTURA	mgr inż. arch. Grzegorz Pikor	MA020/20 upr. architektoniczne bez ograniczeń	02.2022	
OPRACOWAŁ	inż. arch. Daniel Pikor		02.2022	
BRANŻA:	Architektura	STADIUM PROJEKTOWE: Projekt budowlany	GProjekt	Biuro Projektowe mgr inż. arch. Grzegorz Pikor ul. Lelewela 10, 39-300 Mielec tel. 695 990 519