0-013

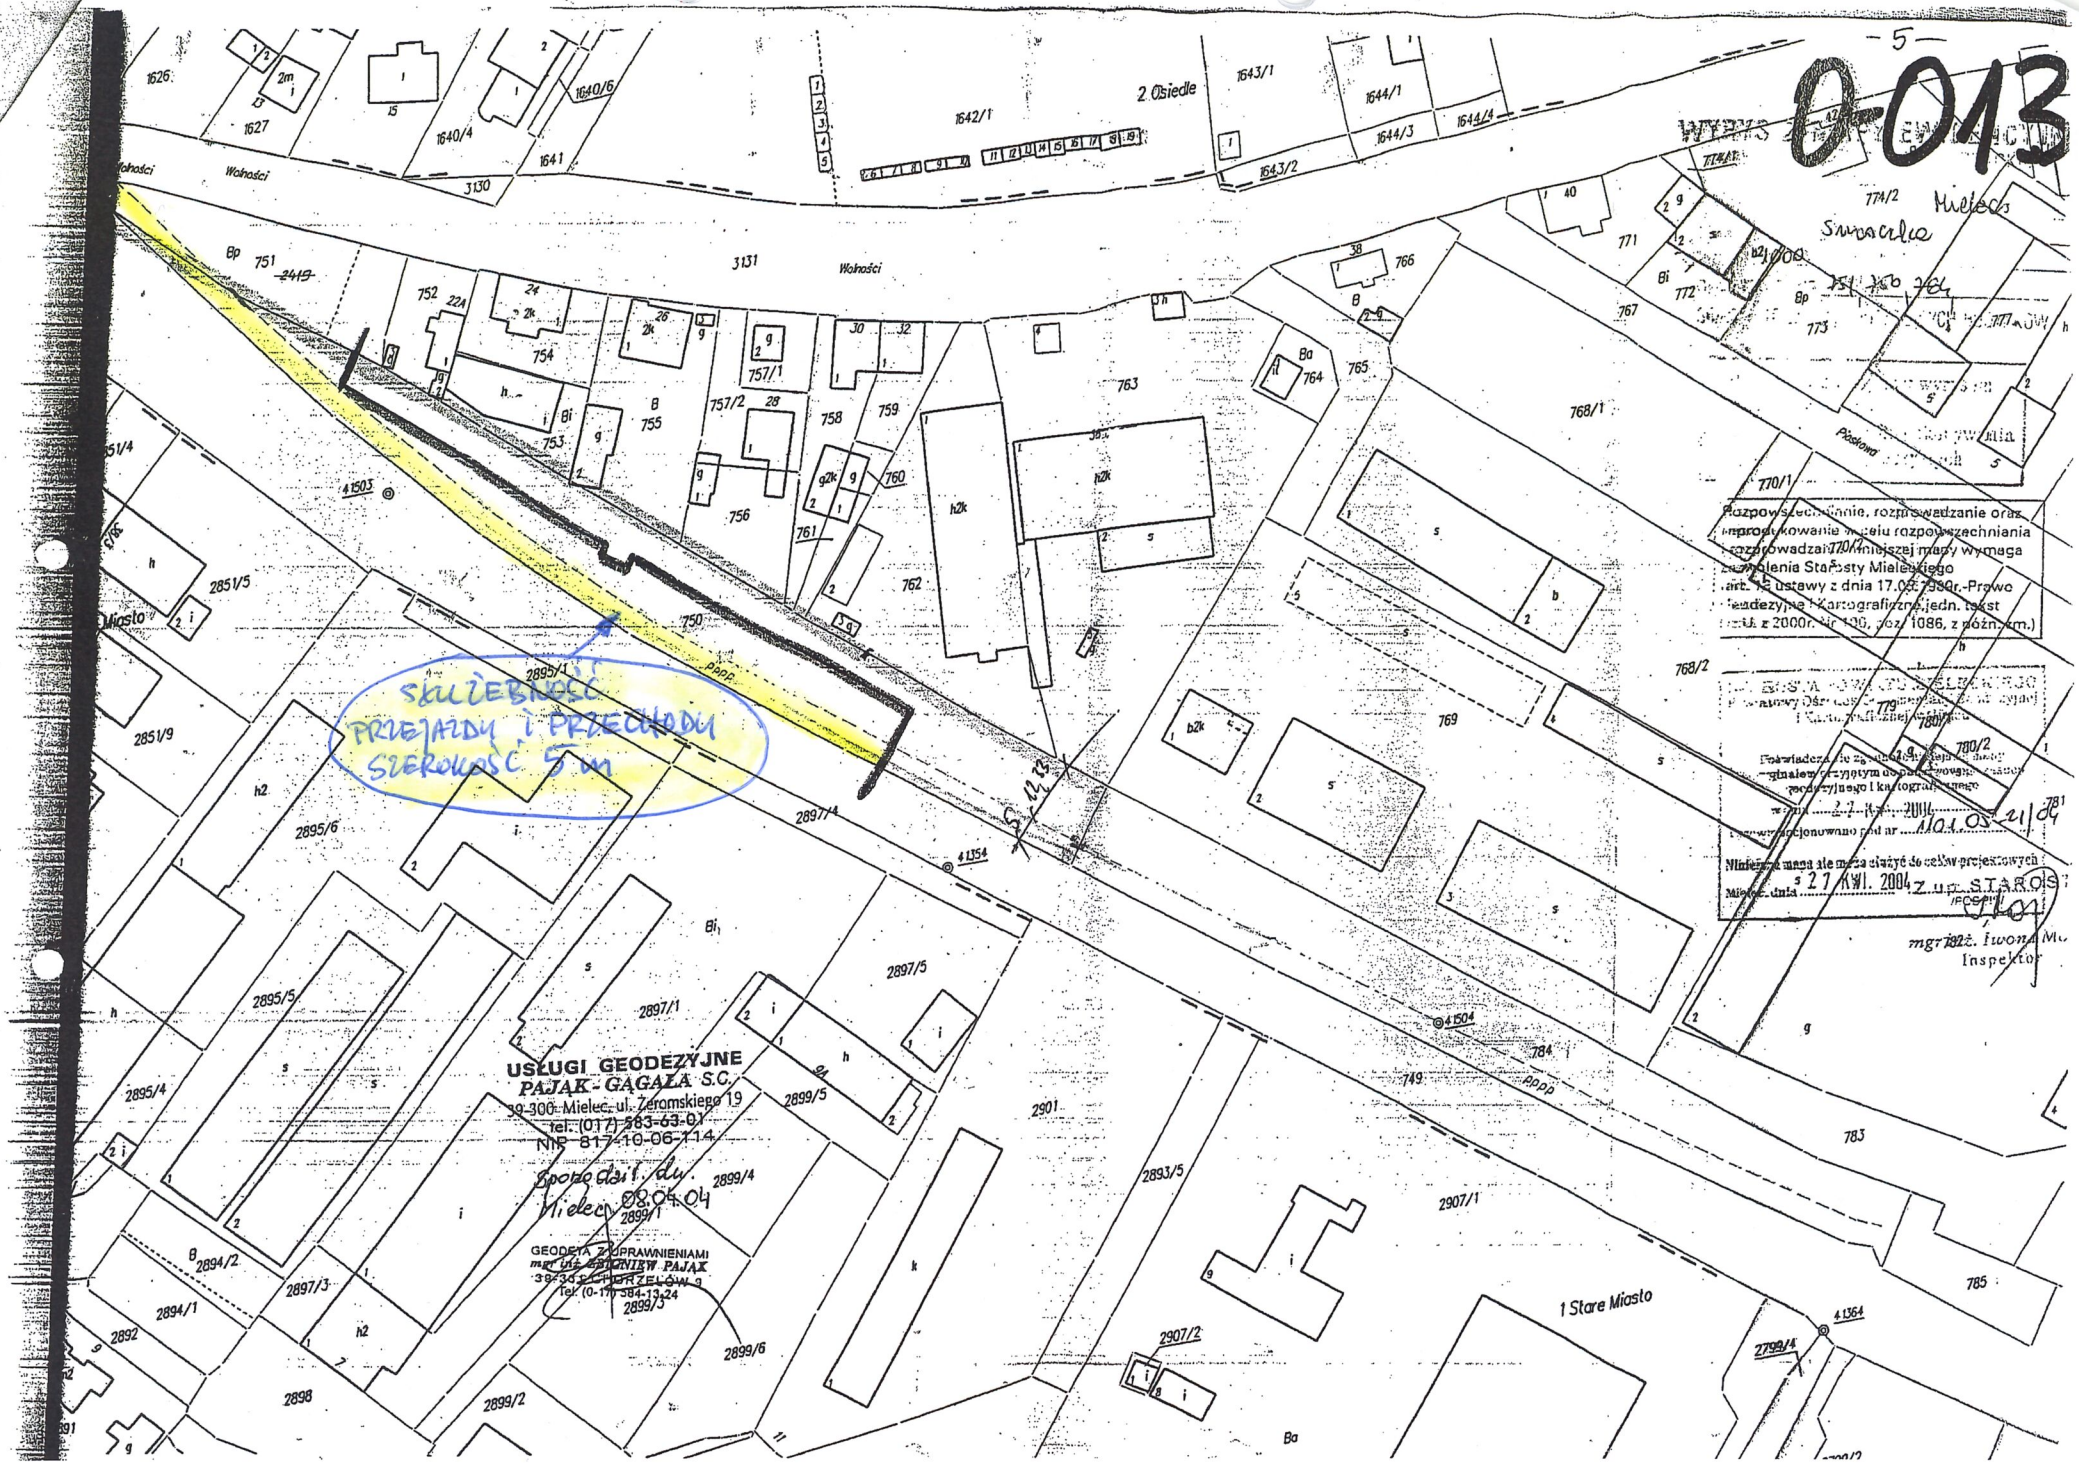
2 Osiedle
Wolności
Miasto
1 Stare Miasto
Papp
Piastowa
Mielec
Świerczka
SŁUŻEBNOŚĆ
PRZEJAZDY I PRZECHODY
SZEROKOŚĆ 5 m
USŁUGI GEODEZYJNE
PAJĄK - GĄGAŁA S.C.
39-300 Mielec, ul. Żeromskiego 19
tel. (017) 583-63-01
NIP 817-10-06-114
Sporządził dy.
Mielec 08.04.04
GEODETA Z UPRAWNIENIAMI
mgr inż. SŁAWOMIR PAJĄK
39-300 MIELEC, PRZELOT 9
Tel. (0-17) 584-13-24
Rozpowszechnianie, rozmnażanie oraz reprodukowanie w celu rozpowszechniania rozpowadzanie niniejszej mapy wymaga zezwolenia Starosty Mieleckiego art. 12 ustawy z dnia 17.05.1989r.-Prawo geodezyjne i kartograficzne (jedn. tekst Dz.U. z 2000r. Nr 100, poz. 1086, z późn. zm.)
Mapa ważna do dnia 27 KWI. 2004
Mielec, dnia 27 KWI. 2004 z up. STAROSTY
mgr inż. Iwona M
Inspektor